




Stato di fatto scala 1:200

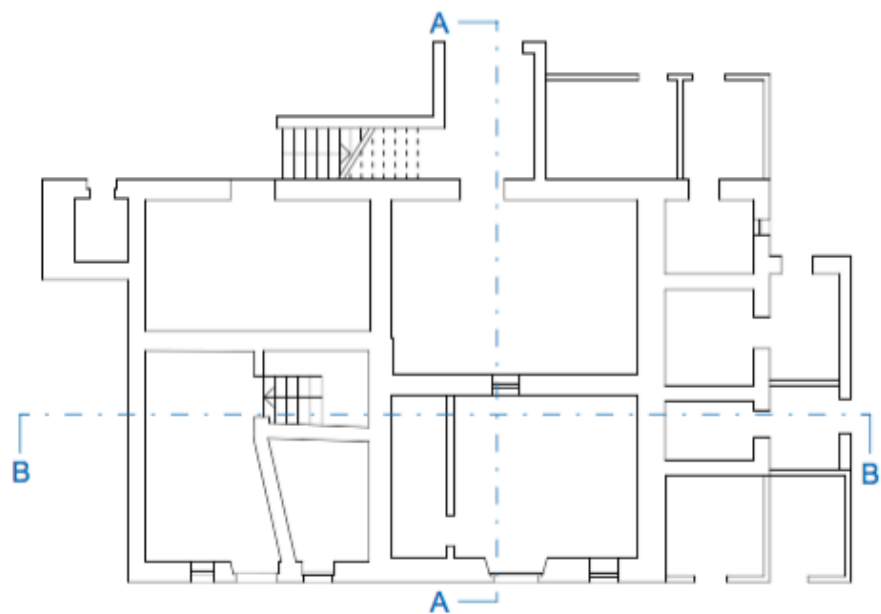

PIANTA PIANO TERRA

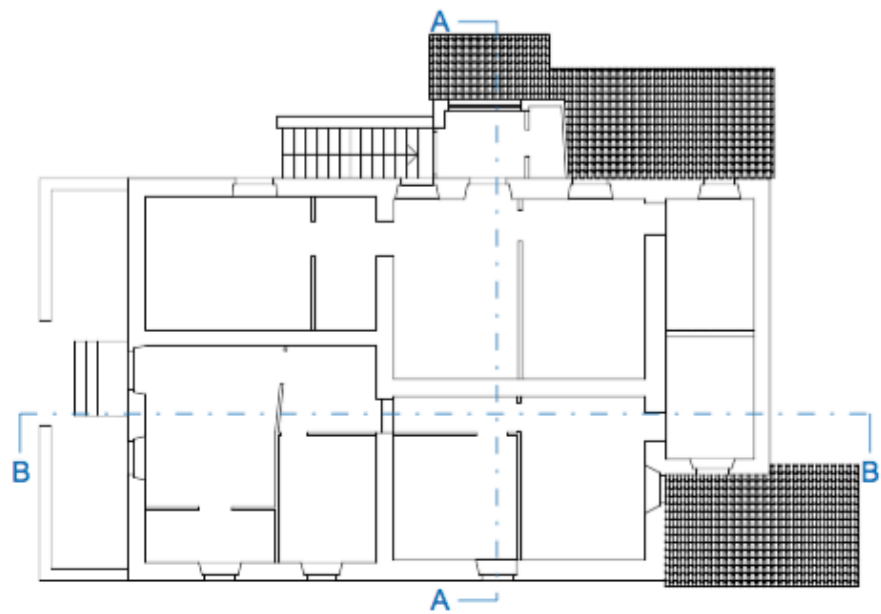


PIANTA PIANO PRIMO

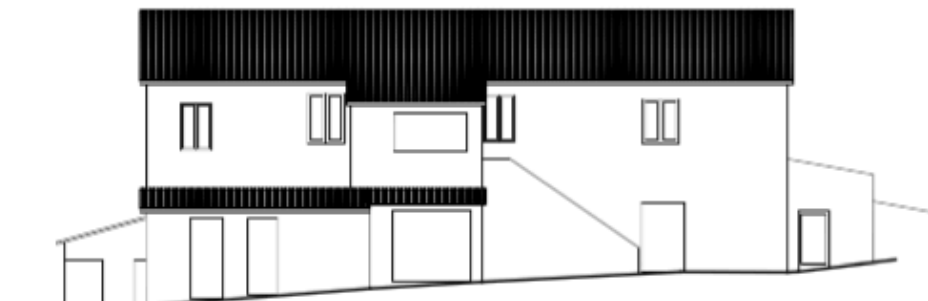


PROSPETTO NORD



PROSPETTO SUD

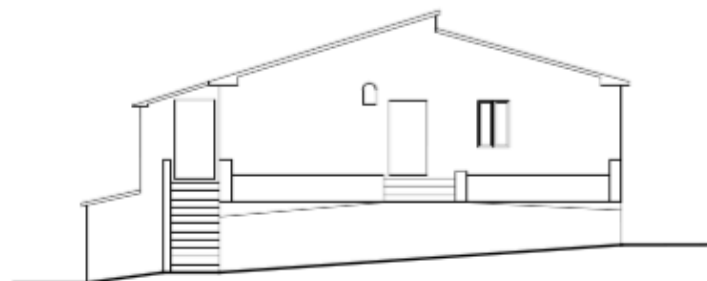

PROSPETTO OVEST

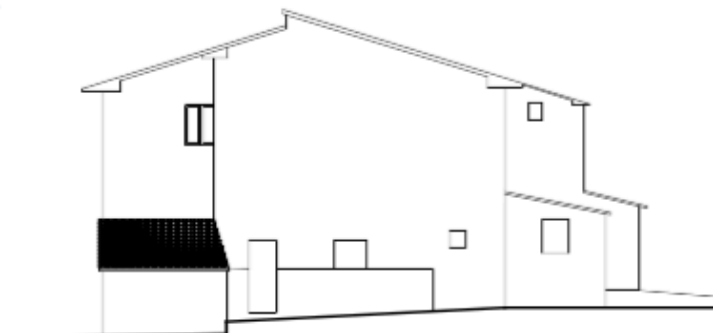

PROSPETTO EST

