



VIA ROMA

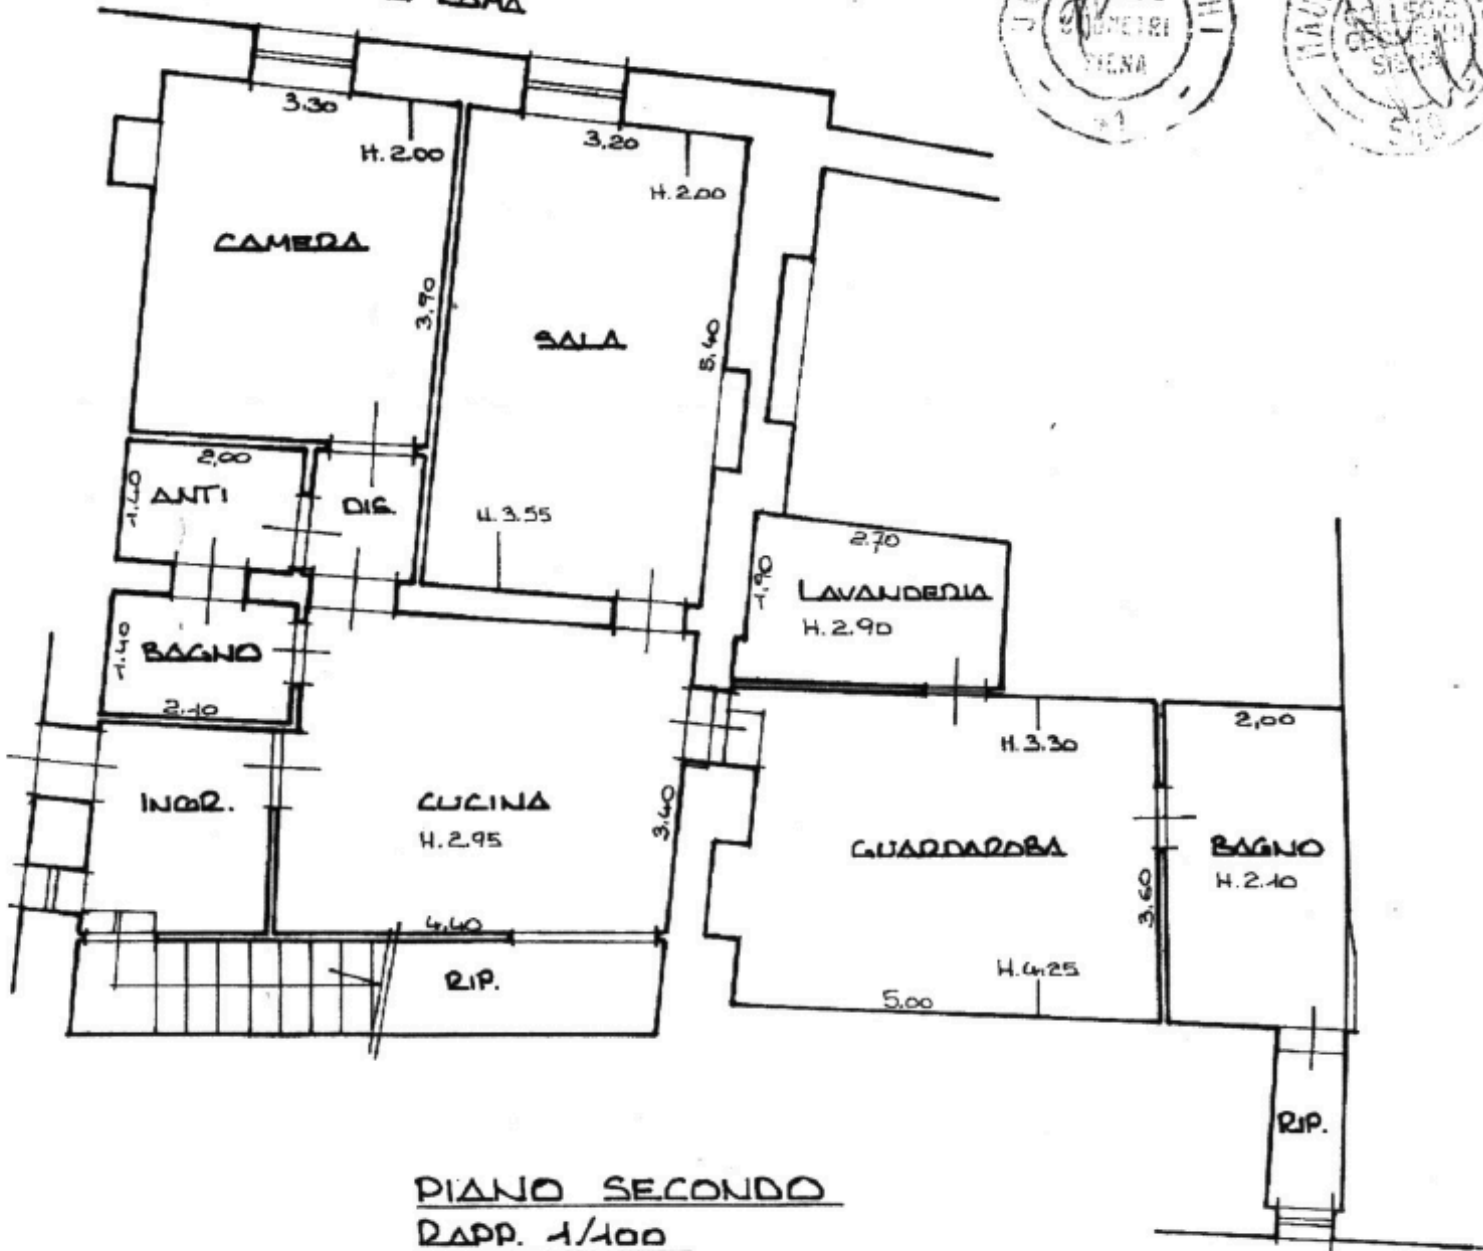

PIANO SECONDO
DAPP. 1/100

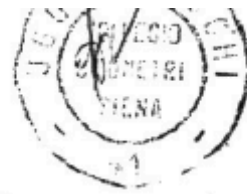